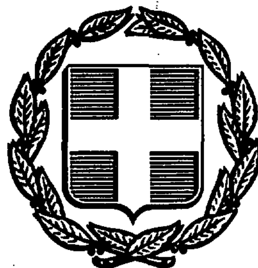


ΕΦΗΜΕΡΙΣ ΤΗΣ ΚΥΒΕΡΝΗΣΕΩΣ
ΤΗΣ ΕΛΛΗΝΙΚΗΣ ΔΗΜΟΚΡΑΤΙΑΣ

ΑΘΗΝΑ 4 ΦΕΒΡΟΥΑΡΙΟΥ 1988	ΤΕΥΧΟΣ ΤΕΤΑΡΤΟ	ΑΡΙΘΜΟΣ ΦΥΛΛΟΥ 86

ΠΕΡΙΕΧΟΜΕΝΑ

ΑΠΑΛΛΟΤΡΙΩΣΕΙΣ
ΑΠΟΦΑΣΕΙΣ

Αριθ. 0.770/852/Ν.9104 (1)

Μερική ανάκληση της απαλλοτρίωσης που κηρύχθηκε με την Α. 9275/3042/8.4.1968 κοινή Υπουργική απόφαση (ΦΕΚ 72/1968 τ.Δ') στην περιοχή Επανομής Θεσσαλονίκης.

ΟΙ ΥΠΟΥΡΓΟΙ
ΕΘΝΙΚΗΣ ΟΙΚΟΝΟΜΙΑΣ ΚΑΙ ΟΙΚΟΝΟΜΙΚΩΝ

Έχοντας υπόψη:

1. Τις διατάξεις του άρθρου 2α του κωδικοποιημένου Α.Ν. 1731/1939 «περί αναγκαστικών απαλλοτριώσεων», όπως τροποποιήθηκε μεταγενέστερα.

2. Τις διατάξεις του άρθρου 12 του Ν.Δ. 797/1971 «περί αναγκαστικών απαλλοτριώσεων».

3. Τις διατάξεις της παρ. 8 του άρθρου 32 του Ν. 1473/1984 (ΦΕΚ 127/84 τ.Α') «μεταρρυθμίσεις στην άμεση και έμμεση φορολογία και άλλες διατάξεις».

4. Την απόφαση με ειδικό αριθμό 178/519449/28.5.1981 του Υπουργού Προεδρίας της Κυβέρνησης, με την οποία εγκρίθηκε η 518/18/8.5.1981 απόφαση του Διοικητικού Συμβουλίου του Ε.Ο.Τ. σχετικά με τη μερική ανάκληση της απαλλοτρίωσης που κηρύχθηκε με την Α. 9275/3042/8.4.1968 κοινή Υπουργική απόφαση (ΦΕΚ 72/1968 τ.Δ') στην περιοχή Επανομής Θεσσαλονίκης.

5. Την κοινή απόφαση του Πρωθυπουργού και του Υπουργού Εθνικής Οικονομίας αριθ. Α. 4206/ΔΙΟΝΟΣΕ 1451/13.10.87 (ΦΕΚ 542/Β/13.10.87) περί μεταβιβάσεως αρμοδιοτήτων στον Υφυπουργό Εθνικής Οικονομίας Ν. Σκουλά.

6. Την απόφαση του Πρωθυπουργού αριθ. Υ. 1362/Α/5.10.1987 (ΦΕΚ 535/5.10.1987 τ.Β'), σχετικά με την ανάθεση αρμοδιοτήτων στον Αναπλ. Υπουργό Οικονομικών Γεώργιο Πέτσο, αποφασίζουμε:

Ανακαλούμε μερικά την αναγκαστική απαλλοτρίωση, που κηρύχθηκε με την Α. 9275/3042/8.4.1968 Κοινή Υπουργική απόφαση (ΦΕΚ 72/1968 τ.Δ') στην περιοχή Επανομής Θεσσαλονίκης για το αριθ. 62 ακίνητο εμβαδού 1875 $μ^2$, το οποίο φαίνεται στο με κλίμακα 1:5000 και αριθμό μελέτης 525/87/1.11.1979 κτηματολογικό διάγραμμα και στον αντίστοιχο από 10.3.1982 κτηματολογικό πίνακα του Ε.Ο.Τ., που θεωρήθηκαν από τον αρμόδιο Διευθυντή αυτού Σ. Ντεγιάννη.

Η κυριότητα του ανωτέρω ακινήτου θα ανακτηθεί από τους καθ' ών η απαλλοτρίωση τέως ιδιοκτήτες με τη μεταγραφή στα οικεία βιβλία μεταγραφών της παρούσας απόφασης, μετά τη δημοσιεύσή της, η οποία θα συνοδεύεται από πράξη του Ε.Ο.Τ. που θα βεβαιώνει την ολοσχερή επιστροφή σ' αυτόν της αποζημίωσης που εισπράχθηκε.

Η επιστροφή στον Ε.Ο.Τ. της αποζημίωσης που εισέπραξαν οι τέως ιδιοκτήτες, πρέπει να γίνει μέσα σε έξι μήνες από την επίδοση σ' αυτούς της παρούσας απόφασης.

Η απόφαση αυτή να δημοσιευθεί στην Εφημερίδα της Κυβερνήσεως.

Αθήνα, 21 Ιανουαρίου 1988

ΟΙ ΥΠΟΥΡΓΟΙ

ΥΦΥΠ. ΕΘΝΙΚΗΣ ΟΙΚΟΝΟΜΙΑΣ
Ν. ΣΚΟΥΛΑΣ

ΑΝΑΠΛ. ΟΙΚΟΝΟΜΙΚΩΝ
Γ. ΠΕΤΣΟΣ

ΠΟΛΕΟΔΟΜΙΑ

ΑΠΟΦΑΣΕΙΣ

Αριθ. ΟΙΚ. 10159/159 (2)

Χαρακτηρισμός ως διατηρητέου του κτιρίου που βρίσκεται επί της οδού Ύδρας αριθ. 42 στην Ερμούπολη της νήσου Σύρου του Ν. Κυκλάδων, φερόμενου ως ιδιοκτησία «ΔΑΣΚΟ ΕΠΕ» και καθορισμός ειδικών όρων και περιορισμών δόμησης.

Ο ΥΠΟΥΡΓΟΣ ΑΙΓΑΙΟΥ

Έχοντας υπόψη:

1. Τις διατάξεις του Ν. 1577/1985 (ΦΕΚ 210/Α) και ειδικότερα τα άρθρα 3 και 4 (παρ. 2).

2. Την υπ' αριθ. 75724/1151/30.12.1983 κοινή απόφαση των Υπουργών Προεδρίας Κυβερνήσεως και Χωροταξίας, Οικισμού και Περιβάλλοντος (ΦΕΚ 767/Β) και ειδικότερα το άρθρα 5, όπως τροποποιήθηκε με την υπ' αριθ. 28112/356/17.4.1985 όμοια απόφαση (ΦΕΚ 205/Β/85).

3. Την υπ' αριθ. 31252/1530/20.5.87 κοινή απόφαση των Υπουργών Προεδρίας της Κυβερνήσεως, Εσωτερικών και Περιβάλλοντος, Χωροταξίας και Δημοσίων Έργων (ΦΕΚ 482/Δ/87).

4. Την υπ' αριθ. 1/86 Π. Δ/γμα (ΦΕΚ 1/Α) και ειδικότερα τα άρθρα 2 (παρ. 3ζ, περίπτωση αα) και 5.

5. Την από 30.11.1987 αιτιολογική έκθεση της Δ/νσεως Παραδοσιακών Οικισμών και Περιβάλλοντος (Γ7) του Υπουργείου Περιβάλλοντος, Χωροταξίας και Δημοσίων Έργων.

6. Την από 3.12.1987 απάντηση της «ΔΑΣΚΟ ΕΠΕ», αποφασίζουμε:

1. Χαρακτηρίζεται ως διατηρητέο το κτίριο που βρίσκεται επί της οδού Ύδρας αριθ. 42 στην Ερμούπολη της νήσου Σύρου του Ν. Κυκλάδων, φερόμενο ως ιδιοκτησία «ΔΑΣΚΟ ΕΠΕ», όπως φαίνεται σημειωμένο στο σχετικό πρωτότυπο τοπογραφικό διάγραμμα σε κλίμακα 1:500 που θεωρήθηκε από τον Προϊστάμενο της Δ/νσης Πολεοδομικών Εφαρμογών του Υπουργείου Περιβάλλοντος, Χωροταξίας και Δημοσίων Έργων με την υπ' αριθ. 10159/1988 πράξη του και που συνοπτικό του αντίτυπο δημοσιεύεται με την παρούσα απόφαση γιατί πρόκειται για αξιόλογο νεοκλασικό κτίριο.

2. Στο χαρακτηριζόμενο ως διατηρητέο κτίριο απαγορεύεται κάθε αφαίρεση, αλλοίωση ή καταστροφή των επί μέρους αρχιτεκτονικών και διακοσμητικών στοιχείων του.

3. Επιτρέπεται η επισκευή, ο εκσυγχρονισμός των εγκαταστάσεων, η ενίσχυση του φέροντα οργανισμού, η εσωτερική διαρρύθμιση καθώς και επεμβάσεις για λόγους λειτουργικούς του διατηρητέου κτιρίου, εφόσον δεν αλλοιώνεται ο αρχιτεκτονικός χαρακτήρας του.

4. Δεν επιτρέπεται η τοποθέτηση φωτεινών ή μη επιγραφών και διαφημίσεων στο διατηρητέο κτίριο. Επιτρέπεται μόνο η τοποθέτηση επιγραφών περιορισμένων διαστάσεων που πληροφορούν για τη χρήση των χώρων του κτιρίου.

5. Για οποιαδήποτε οικοδομική εργασία στο εξωτερικό και εσωτερικό του διατηρητέου κτιρίου και στον περιβάλλοντα χώρο του, καθώς και για την τοποθέτηση επιγραφών απαιτείται η έγκριση της Επιτροπής Πολεοδομικού και Αρχιτεκτονικού Ελέγχου (ΕΠΑΕ).

6. Η ισχύς της παρούσας απόφασης αρχίζει από τη δημοσίευσή της στην Εφημερίδα της Κυβερνήσεως.

Η απόφαση αυτή να δημοσιευθεί στην Εφημερίδα της Κυβερνήσεως.


Αθήνα, 15 Ιανουαρίου 1988

Ο ΥΠΟΥΡΓΟΣ

ΠΕΤΡΟΣ ΒΑΛΒΗΣ

Διατηρητέο κτίριο
ιδιοκτησία (τεχνική εταιρεία) DASCO L.T.D.
εις Ερμούπολη . ΣΥΡΟΥ
οδός Ύδρας 42

ΟΙΚ. 10159/88
Χαρακτηρισμός ως διατηρητέου του κτιρίου που βρίσκεται επί της οδού Ύδρας αρ. 42 στην Ερμούπολη της νήσου Σύρου του Ν. Κυκλάδων Φερομένου ως ιδιοκτησία «ΔΑΣΚΟ ΕΠΕ» και καθορισμός ειδικών όρων και περιορισμών δόμησης
15 Ιανουαρίου 1988
Η ΔΙΝΤΟΙΑ
Β ΓΡΥΛΛΗ

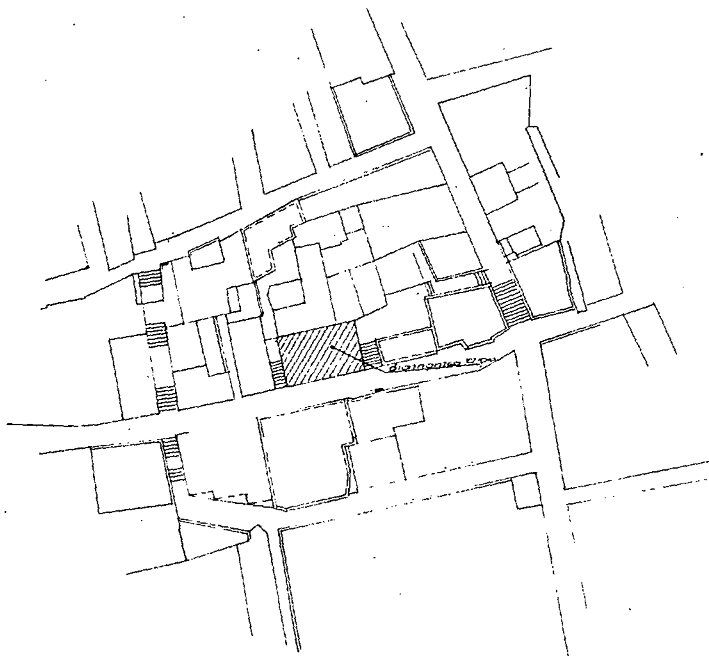

Αριθ. ΟΙΚ. 10136/136 (3)

Χαρακτηρισμός ως διατηρητέου του κτιρίου που βρίσκεται στον οικισμό Καρυωτών του Ν. Λευκάδας, φερόμενου ως ιδιοκτησία Ι. Τοπαλιάν, Α. Τοπαλιάν και καθορισμός ειδικών όρων και περιορισμών δόμησης.

Ο ΑΝΑΠΛ. ΥΠΟΥΡΓΟΣ ΠΕΡΙΒΑΛΛΟΝΤΟΣ, ΧΩΡΟΤΑΞΙΑΣ ΚΑΙ ΔΗΜ. ΕΡΓΩΝ

Έχοντας υπόψη:

1. Τις διατάξεις του Ν. 1577/1985 (ΦΕΚ 210/Α) και ειδικότερα τα άρθρα 3 και 4 (παρ. 2).

2. Την υπ' αριθ. 75724/1151/30.12.1983 κοινή απόφαση των Υπουργών Προεδρίας Κυβερνήσεως και Χωροταξίας, Οικισμού και Περιβάλλοντος (ΦΕΚ 767/Β) και ειδικότερα το άρθρα 5, όπως τροποποιήθηκε με την υπ' αριθ. 28112/356/17.4.1985 όμοια απόφαση (ΦΕΚ 205/Β/85).

3. Την υπ' αριθ. 31252/1530/20.5.87 κοινή απόφαση των Υπουργών Προεδρίας της Κυβερνήσεως, Εσωτερικών και Περιβάλλοντος, Χωροταξίας και Δημοσίων Έργων (ΦΕΚ 482/Δ/87).

4. Την υπ' αριθ. Υ.1291/1987 Απόφαση του Πρωθυπουργού «σύσταση θέσης αναπληρωτή Υπουργού στα Υπουργεία Εξωτερικών, Εθνικής Άμυνας, Περιβάλλοντος, Χωροταξίας και Δημοσίων Έργων, κ.λπ.» (ΦΕΚ 526/Β).

5. Την υπ' αριθ. Υ. 1436/15.10.87 Απόφαση του Πρωθυπουργού «καθορισμός αρμοδιοτήτων του Αναπληρωτή Υπουργού Περιβάλλοντος, Χωροταξίας και Δημοσίων Έργων Μανόλη Παπαστεφανάκι» (ΦΕΚ 549/Β).

6. Την από 2.12.1987 αιτιολογική έκθεση της Διεύθυνσης Παραδοσιακών Οικισμών και Περιβάλλοντος (Γ7).

7. Την από 3.12.1987 απάντηση των Ι. Τοπαλιάν, Α. Τοπαλιάν, αποφασίζουμε:

1. Χαρακτηρίζεται ως διατηρητέο το κτίριο που βρίσκεται στον οικισμό Καρυωτών του Ν. Λευκάδας, φερόμενο ως ιδιοκτησία Ι. Τοπαλιάν και Α. Τοπαλιάν, όπως φαίνεται σημειωμένο με διαγράμμιση στο σχετικό πρωτότυπο τοπογραφικό διάγραμμα σε κλίμακα 1:250 που θεωρήθηκε από τον Προϊστάμενο της Δ/νσης Πολεοδομικών Εφαρμογών με την υπ' αριθ. 10136/1988 πράξη του και που συνοπτικό του αντίτυπο δημοσιεύεται με την παρούσα απόφαση.

2. Στο χαρακτηριζόμενο ως διατηρητέο κτίριο απαγορεύεται κάθε αφαίρεση, αλλοίωση ή καταστροφή των επί μέρους αρχιτεκτονικών και διακοσμητικών στοιχείων του.

3. Επιτρέπεται η επισκευή, ο εκσυγχρονισμός των εγκαταστάσεων, η ενίσχυση του φέροντα οργανισμού, η εσωτερική διαρρύθμιση καθώς και επεμβάσεις για λόγους λειτουργικούς του διατηρητέου κτιρίου, εφόσον δεν αλλοιώνεται ο αρχιτεκτονικός χαρακτήρας του.

4. Δεν επιτρέπεται η τοποθέτηση φωτεινών ή μη επιγραφών και διαφημίσεων στο διατηρητέο κτίριο. Επιτρέπεται μόνο η τοποθέτηση επιγραφών περιορισμένων διαστάσεων που πληροφορούν για τη χρήση των χώρων του κτιρίου.

5. Για οποιαδήποτε επέμβαση στο εξωτερικό και εσωτερικό του διατηρητέου κτιρίου και στον περιβάλλοντα χώρο του, καθώς και για την τοποθέτηση επιγραφών απαιτείται η έγκριση της Επιτροπής Πολεοδομικού και Αρχιτεκτονικού Ελέγχου (ΕΠΑΕ).


6. Η ισχύς της παρούσας απόφασης αρχίζει από τη δημοσίευσή της στην Εφημερίδα της Κυβερνήσεως.

Η απόφαση αυτή να δημοσιευθεί στην Εφημερίδα της Κυβερνήσεως.

Αθήνα, 13 Ιανουαρίου 1988

Ο ΑΝΑΠΛ. ΥΠΟΥΡΓΟΣ

ΜΑΝΟΛΗΣ ΠΑΠΑΣΤΕΦΑΝΑΚΙΣ

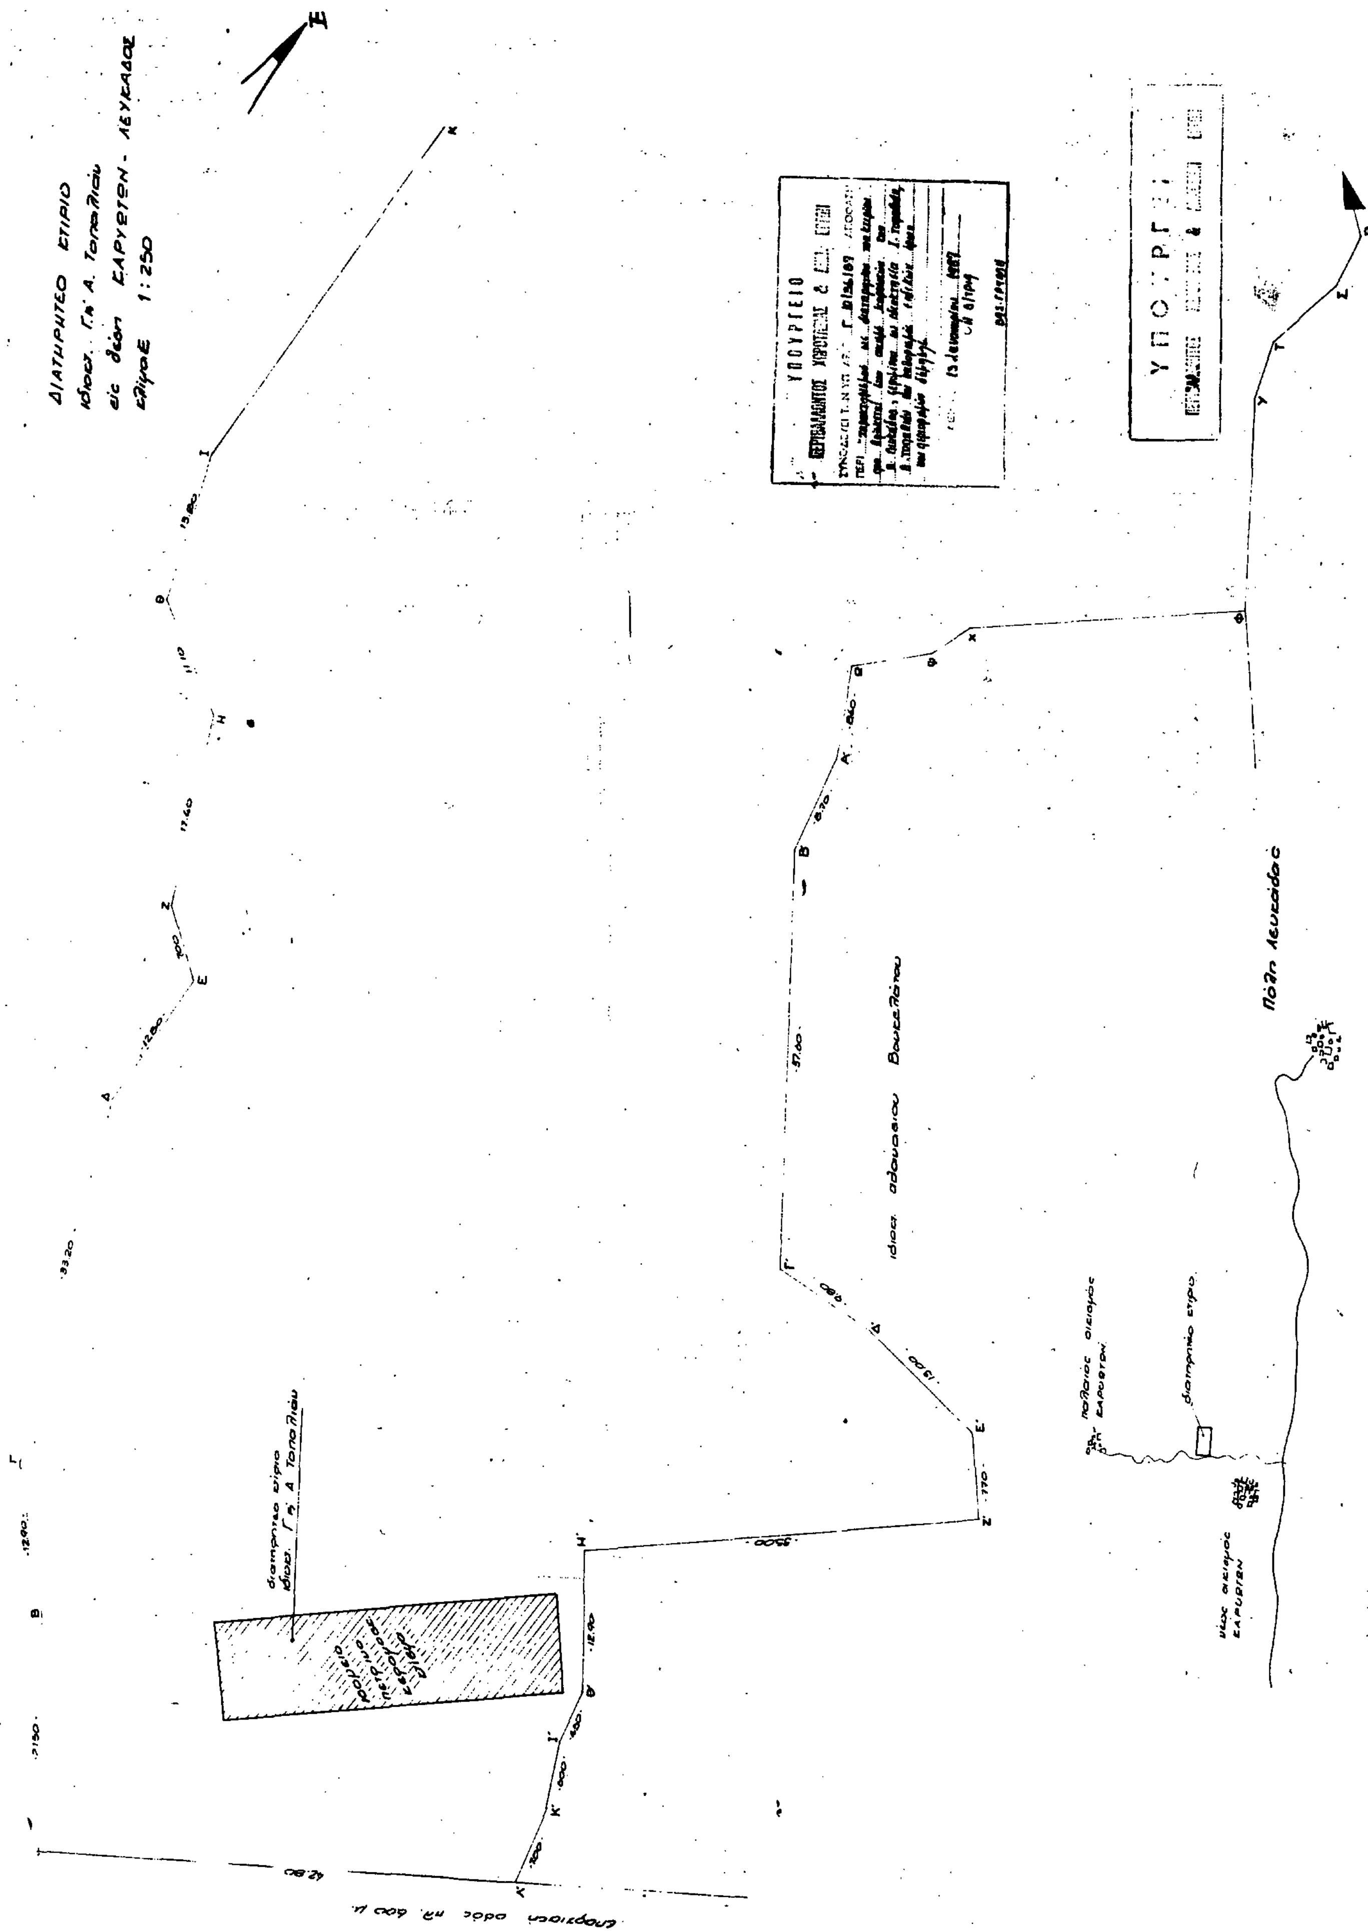
ΔΙΑΤΗΡΗΤΕΟ ΕΤΙΡΙΟ
ιδιοκτ. Γ. κ' Α. Τοπαλίου
εις θέση ΚΑΡΥΩΤΩΝ - ΛΕΥΚΑΔΟΣ
κλίμαξ 1:250
Πόλη Λευκάδος
ιδιοκτ. αδελφών Βουκελάτου
διατηρητέο ετίριο
ΥΠΟΥΡΓΕΙΟ

Αριθ. ΟΙΚ. 10135/135 (4)

Χαρακτηρισμός ως διατηρητέων τεσσάρων (4) κτιρίων που βρίσκονται στον οικισμό Θεολόγος της νήσου Θάσου του Ν. Καβάλας και καθορισμός ειδικών όρων και περιορισμών δόμησης.

Ο ΑΝΑΠΛ. ΥΠΟΥΡΓΟΣ ΠΕΡΙΒΑΛΛΟΝΤΟΣ, ΧΩΡΟΤΑΞΙΑΣ ΚΑΙ ΔΗΜ. ΕΡΓΩΝ

Έχοντας υπόψη:

1. Τις διατάξεις του Ν. 1577/1985 (ΦΕΚ 210/Α) και ειδικότερα τα άρθρα 3 και 4 (παρ. 2).

2. Την υπ' αριθ. 75724/1151/30.12.1983 κοινή απόφαση των Υπουργών Προεδρίας Κυβερνήσεως και Χωροταξίας, Οικισμού και Περιβάλλοντος (ΦΕΚ 767/Β) και ειδικότερα το άρθρα 5, όπως τροποποιήθηκε με την υπ' αριθ. 28112/356/17.4.1985 όμοια απόφαση (ΦΕΚ 205/Β/85).

3. Την υπ' αριθ. 31252/1530/20.5.87 κοινή απόφαση των Υπουργών Προεδρίας της Κυβερνήσεως, Εσωτερικών και Περιβάλλοντος, Χωροταξίας και Δημοσίων Έργων (ΦΕΚ 482/Δ/87).

4. Την υπ' αριθ. Υ.1291/1987 Απόφαση του Πρωθυπουργού «σύσταση θέσης αναπληρωτή Υπουργού στα Υπουργεία Εξωτερικών, Εθνικής Άμυνας, Περιβάλλοντος, Χωροταξίας και Δημοσίων Έργων, κ.λπ.» (ΦΕΚ 526/Β).

5. Την υπ' αριθ. Υ. 1436/15.10.87 Απόφαση του Πρωθυπουργού «καθορισμός αρμοδιοτήτων του Αναπληρωτή Υπουργού Περιβάλλοντος, Χωροταξίας και Δημοσίων Έργων Μανόλη Παπαστεφανάκι» (ΦΕΚ 549/Β).

6. Την από 27.11.1987 αιτιολογική έκθεση της Διεύθυνσης Παραδοσιακών Οικισμών και Περιβάλλοντος (Γ7).

7. Την από 3.12.1987 απάντηση του Δημοσθέση Δασκαλάκη, αποφασίζουμε:

1. Χαρακτηρίζονται ως διατηρητέα τέσσερα (4) κτίρια που βρίσκονται στον οικισμό Θεολόγος της νήσου Θάσου του Ν. Καβάλας, κτίριο Α, φερόμενο ως ιδιοκτησία Δημοσθένη Δασκαλάκη, κτίριο Β, φερόμενο ως ιδιοκτησία Δημοσθένη Δασκαλάκη, κτίριο Γ, φερόμενο ως ιδιοκτησία Δημοσθέση Δασκαλάκη, Σουλτάνας Δασκαλάκη και κτίριο Δ, φερόμενο ως ιδιοκτησία Δημοσθένη Δασκαλάκη, όπως φαίνονται σημειωμένα με τα στοιχεία Α, Β, Γ, και Δ στο σχετικό πρωτότυπο τοπογραφικό διάγραμμα σε κλίμακα 1:5.000 που θεωρήθηκε από τον Προϊστάμενο της Δ/νσης Πολεοδομικών Εφαρμογών με την υπ' αριθ. 10135/1988 πράξη του και που συνοπτικό του αντίτυπο δημοσιεύεται με την παρούσα απόφαση γιατί πρόκειται για αξιόλογα κτίρια, χαρακτηριστικά δείγματα λαϊκής παραδοσιακής κατοικίας.

2. Στα χαρακτηριζόμενα ως διατηρητέα κτίρια απαγορεύεται κάθε αφαίρεση, αλλοίωση ή καταστροφή των επί μέρους αρχιτεκτονικών και διακοσμητικών στοιχείων τους.

3. Επιτρέπεται η επισκευή, η αποκατάσταση, ο εκσυγχρονισμός των εγκαταστάσεων, η ενίσχυση του φέροντα οργανισμού, η εσωτερική διαρρύθμιση καθώς και επεμβάσεις για λόγους λειτουργικούς των διατηρητέων κτιρίων, εφόσον δεν αλλοιώνεται ο αρχιτεκτονικός χαρακτήρας τους.

4. Δεν επιτρέπεται η τοποθέτηση φωτεινών ή μη επιγραφών και διαφημίσεων στα διατηρητέα κτίρια. Επιτρέπεται μόνο η τοποθέτηση επιγραφών περιορισμένων διαστάσεων που πληροφορούν για τη χρήση των χώρων των κτιρίων.

5. Για οποιαδήποτε οικοδομική εργασία στο εξωτερικό και εσωτερικό των διατηρητέων κτιρίων και στον περιβάλλοντα χώρο του, καθώς και για την τοποθέτηση επιγραφών απαιτείται η έγκριση της Επιτροπής Πολεοδομικού και Αρχιτεκτονικού Ελέγχου (ΕΠΑΕ).

6. Η ισχύς της παρούσας απόφασης αρχίζει από τη δημοσίευσή της στην Εφημερίδα της Κυβερνήσεως.


Η απόφαση αυτή να δημοσιευθεί στην Εφημερίδα της Κυβερνήσεως.

Αθήνα, 13 Ιανουαρίου 1988

Ο ΑΝΑΠΛ. ΥΠΟΥΡΓΟΣ

ΜΑΝΟΛΗΣ ΠΑΠΑΣΤΕΦΑΝΑΚΙΣ

ΕΘΝΙΚΗ ΣΤΑΤΙΣΤΙΚΗ ΥΠΗΡΕΣΙΑ ΤΗΣ ΕΛΛΑΔΟΣ • Χαρτογραφήσεις

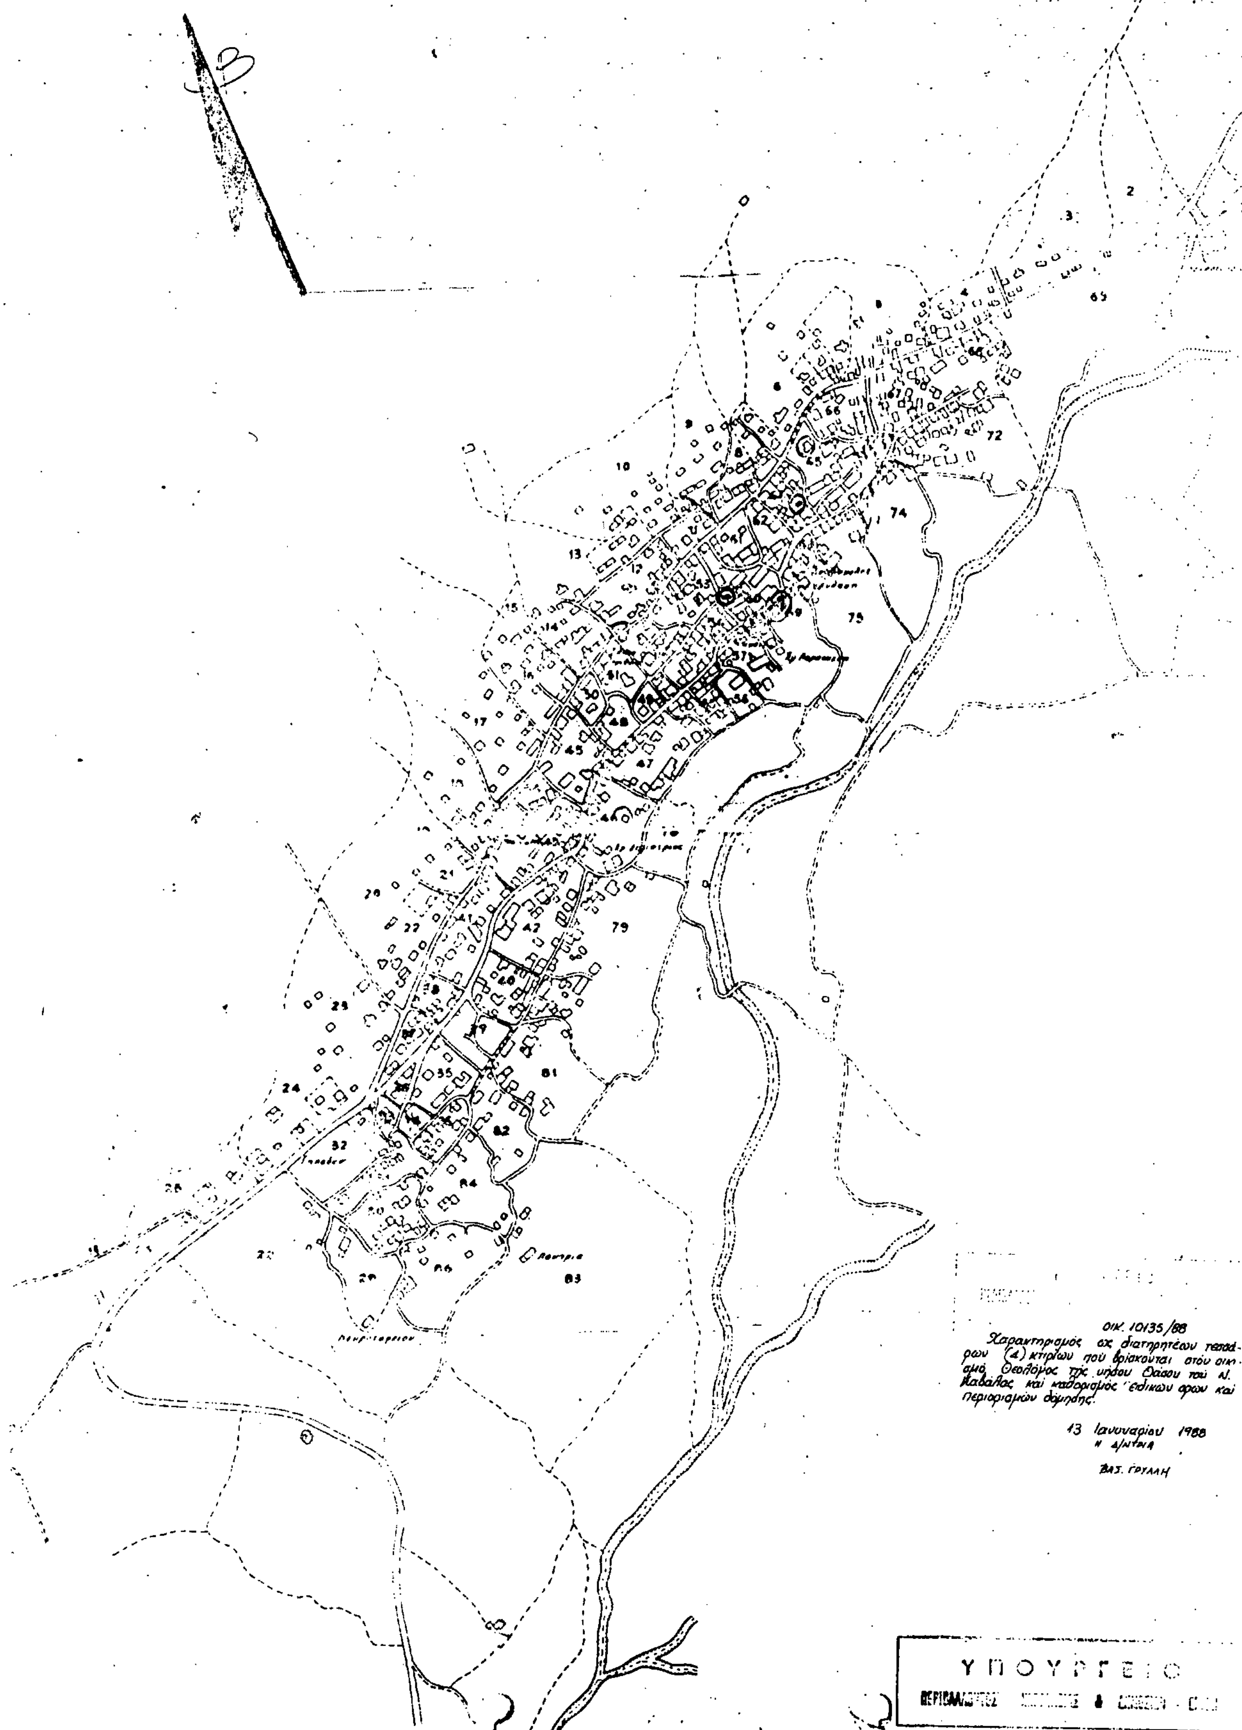

ΑΝΑΚΟΙΝΩΣΕΙΣ

Αριθ. Δ1/0/10126 (5)

Επίσπευση από το Δημόσιο της διεύρυνσης της οδού Ρετσίνας από την οδό Παπαστράτου μέχρι την πλατεία Ιπποδαμείας στο Δήμο Πειραιά.

Ο ΥΠΟΥΡΓΟΣ
ΠΕΡΙΒΑΛΛΟΝΤΟΣ, ΧΩΡΟΤΑΞΙΑΣ ΚΑΙ ΔΗΜ. ΕΡΓΩΝ

Έχοντας υπόψη:

1) Τα διαγράμματα ρυμοτομίας 19.11.1892 ΦΕΚ 412/21.11.1892 τ.Α' 22.12.70 ΦΕΚ 9/19.1.71 τ.Δ'.

2) Τις διατάξεις του Ν. Δ/τος 17.7.1923 «περί σχεδίων των πόλεων, κωμών και συνοικισμών του Κράτους και οικοδομής αυτών» (ΦΕΚ 228/16.8.1923 τ.Α').

3) Τις διατάξεις του Ν. 653/1977 «περί υποχρεώσεως των παροδίων ιδιοκτητών κ.λπ. (ΦΕΚ 214/5.8.1977 τ.Α') όπως τροποποιήθηκαν και ισχύουν σήμερα με τους Ν. 947/1979 ΦΕΚ 169/26.7.1979 τ.Α' και 960/1979 ΦΕΚ 194/25.8.79 τ.Α'.

4) Τις διατάξεις του άρθρου 25 παραγρ. 4 του Ν. 1418/84 «για τα δημόσια έργα και ρυθμίσεις συναφών θεμάτων.

5) Τις διατάξεις του Π. Δ/τος αριθ. 910/1977 «περί οργανισμού του Υπουργείου Δημοσίων Έργων (ΦΕΚ 205/10.10.1977 τ.Α'), αποφασίζουμε:

α) Την επίσπευση από το Δημόσιο της διεύρυνσης της οδού Ρετσίνας από την οδό Παπαστράτου μέχρι την πλατεία Ιπποδαμείας στο Δήμο Πειραιά.

β) Το χαρακτηρισμό της προκείμενης πολεοδομικής εφαρμογής κατεπείγουσας ανάγκης και

γ) Την κατάρτιση των στοιχείων προδικασίας που προβλέπονται από το άρθρο 5 του Ν. 653/1977, για να κινηθεί η δίκη καθορισμού των αποζημιώσεων για τις ιδιοκτησίες που ρυμοτομούνται.

Η απόφαση αυτή να δημοσιευθεί στην Εφημερίδα της Κυβερνήσεως.

Αθήνα, 1 Φεβρουαρίου 1988

Ο ΥΠΟΥΡΓΟΣ

ΕΥΑΓΓΕΛΟΣ ΚΟΥΛΟΥΜΠΗΣ

ΑΠΟ ΤΟ ΕΘΝΙΚΟ ΤΥΠΟΓΡΑΦΕΙΟ